



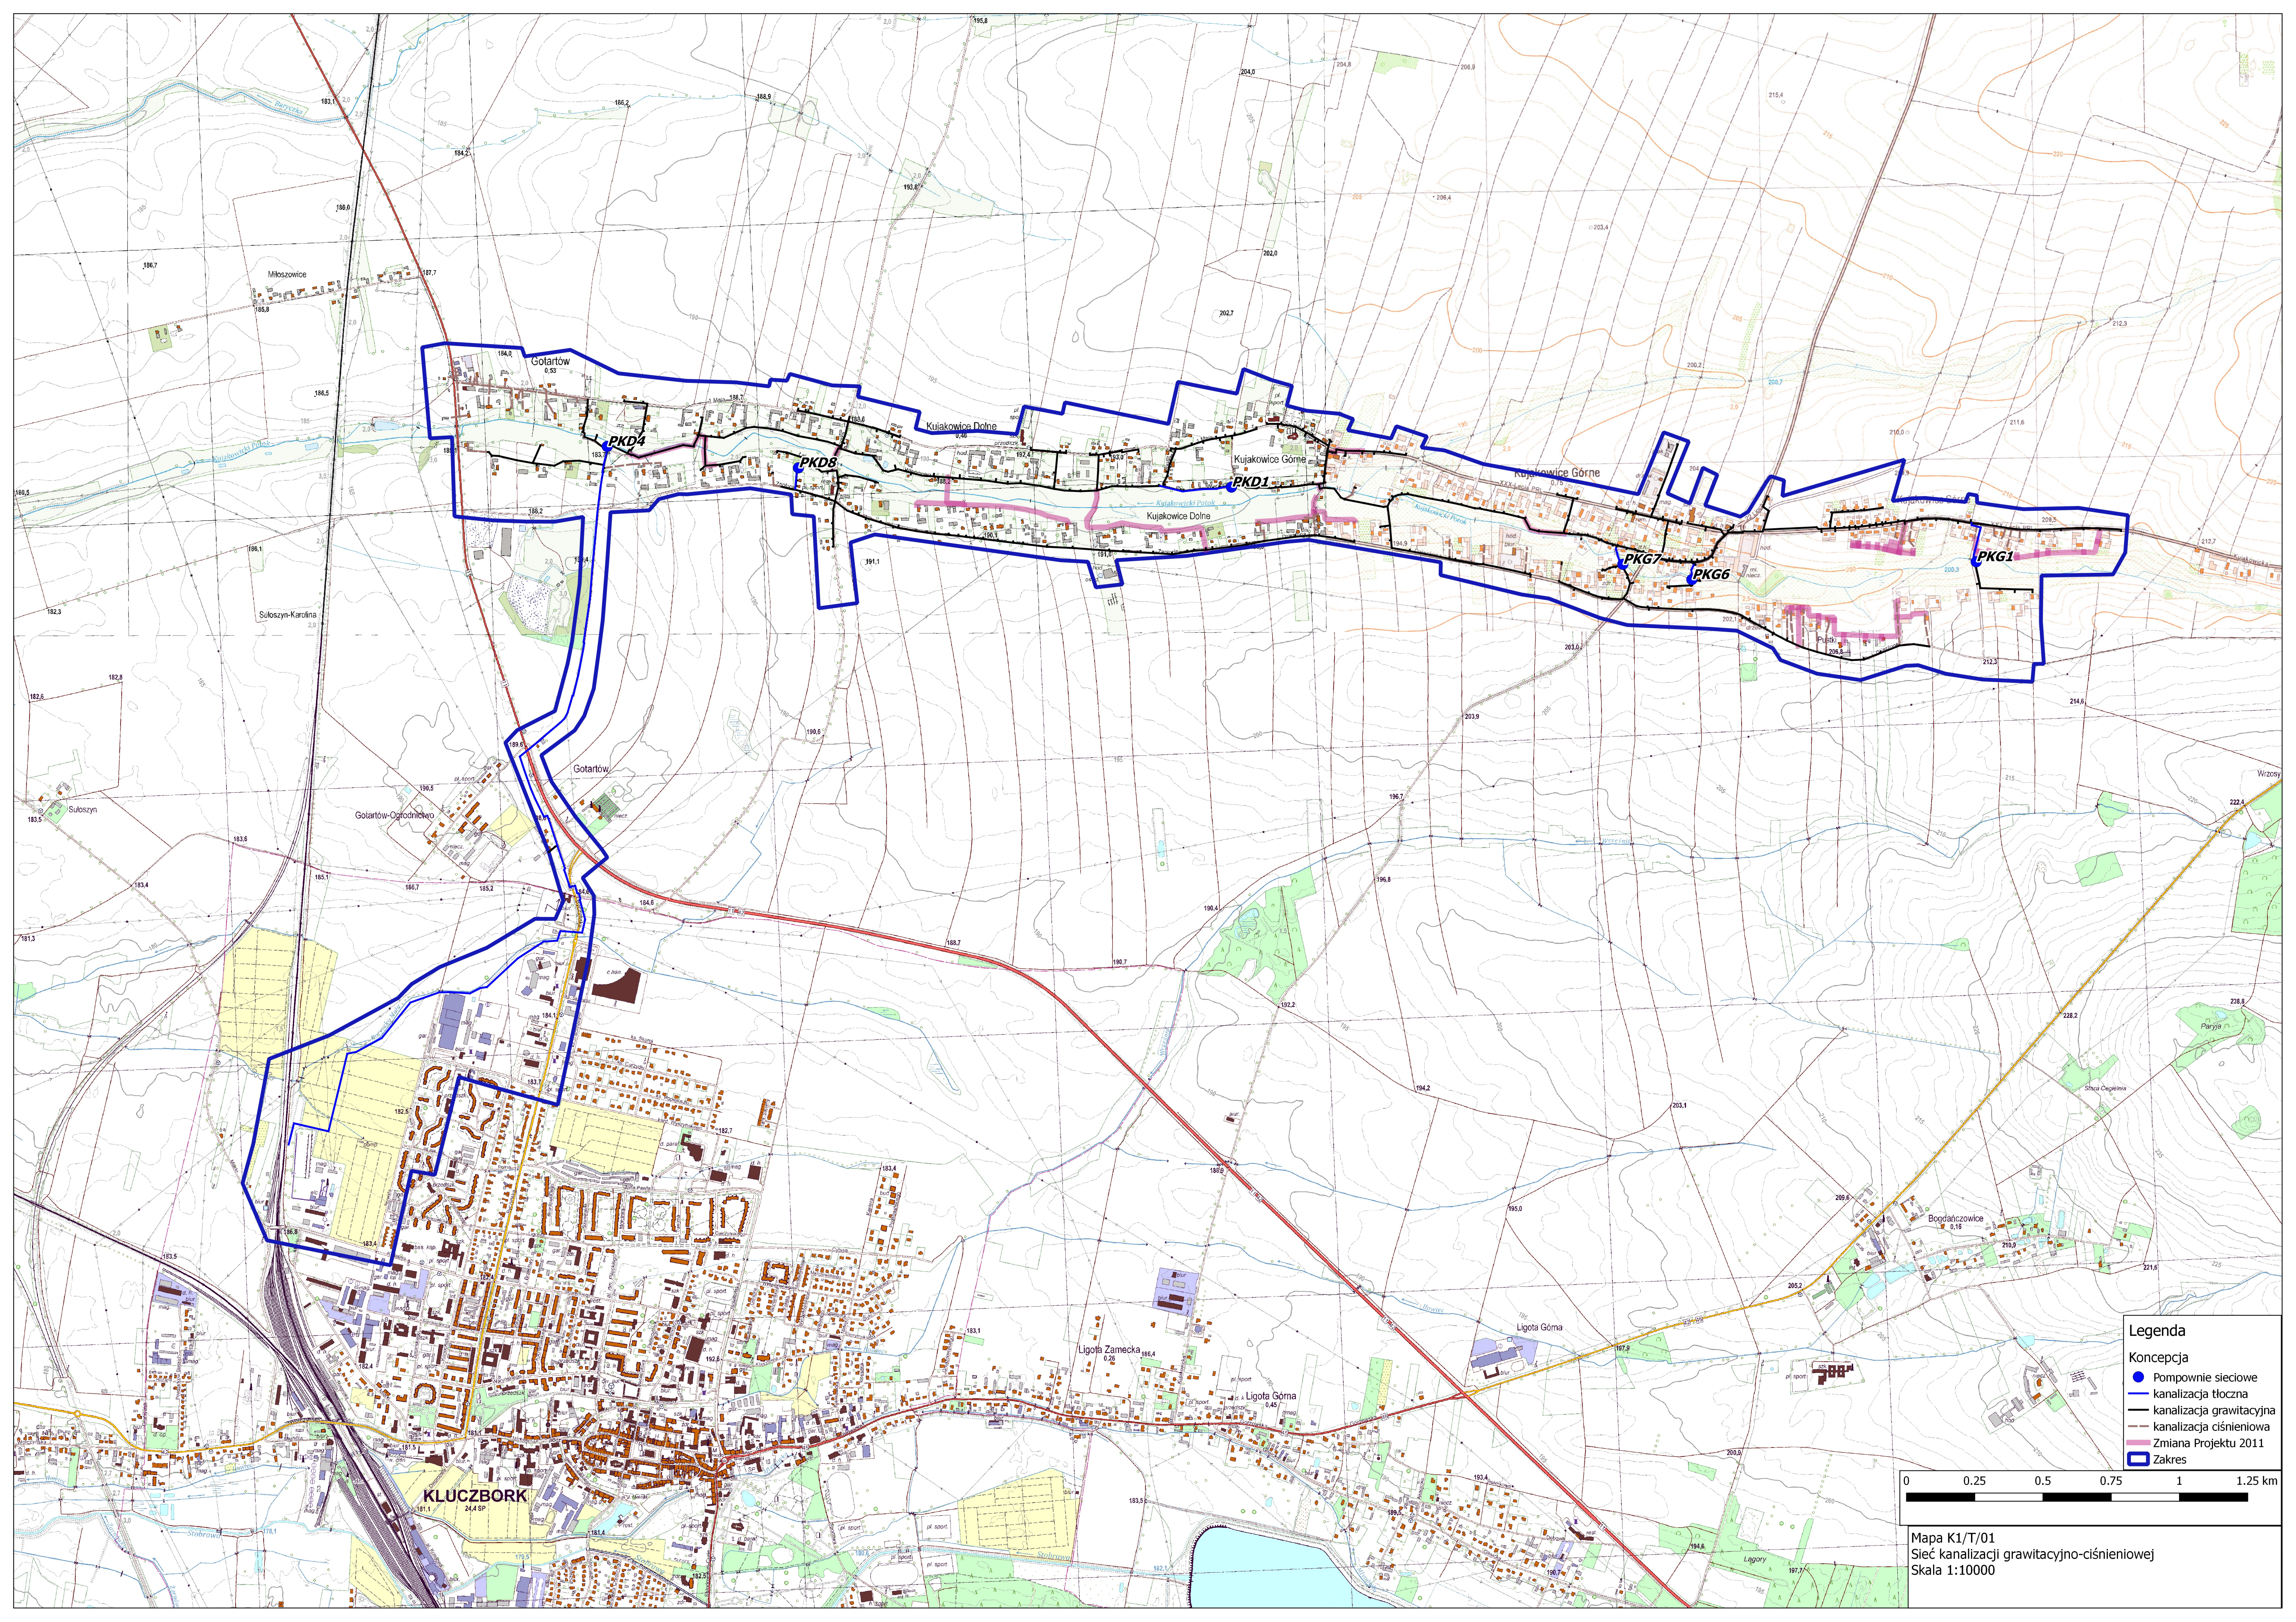

Legenda

Koncepcja

- Pompownie sieciowe
- kanalizacja tłoczna
- kanalizacja grawitacyjna
- kanalizacja ciśnieniowa
- Zmiana Projektu 2011
- Zakres

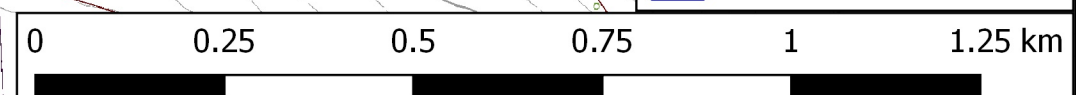

Mapa K1/T/01
Sieć kanalizacji grawitacyjno-ciśnieniowej
Skala 1:10000